
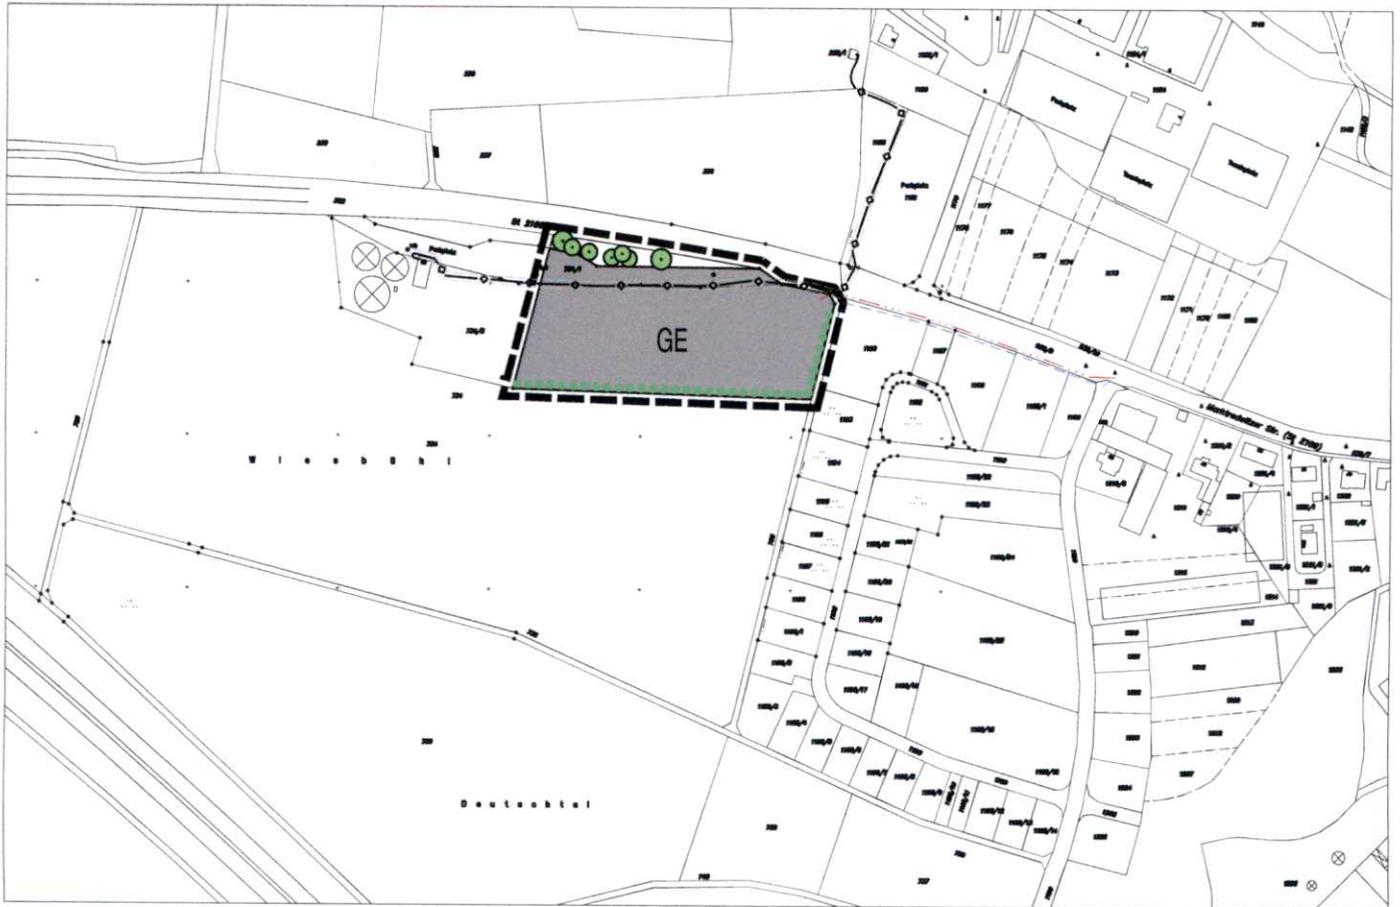


4. ÄNDERUNG

 

LEGENDE

-  Grenze des räumlichen Geltungsbereiches
-  Gewerbegebiet
-  Ortsrandeingrünung, geplant
-  Bestehende Feldgehölze zu erhalten
-  Bestehendes 20-kV-Erdkabel mit Schutzstreifen
-  Geplanter Kanal
-  Geplante Wasserleitung

Plangrundlage: Digitale Flurkarte der Stadt Mitterteich - ohne Gewähr auf Richtigkeit.

FLÄCHENNUTZUNGSPLAN MIT LANDSCHAFTSPLAN STADT MITTERTEICH

4. ÄNDERUNG "GE AN DER MARKTREDWITZER STRASSE"

FLUR NR. 734 (TF), 734/2 (TF) und 262 (TF)
GEMARKUNG PECHBRUNN

M: 1:5000

Fassung: 06.12.2010
redaktionell ergänzt am 07.02.2011

STADT MITTERTEICH


Grillmeier
Bürgermeister

PLANVERFASSER:

DIPL.-ING. FH BERNHARD BARTSCH
LANDSCHAFTSARCHITEKT BDLA
STÄDTEPLANER SRL



POMMERNSTRASSE 20
93073 NEUTRAUBLING
TEL 09401 958 993 - 0
FAX 09401 958 993 - 1
INFO@B-BARTSCH.DE

