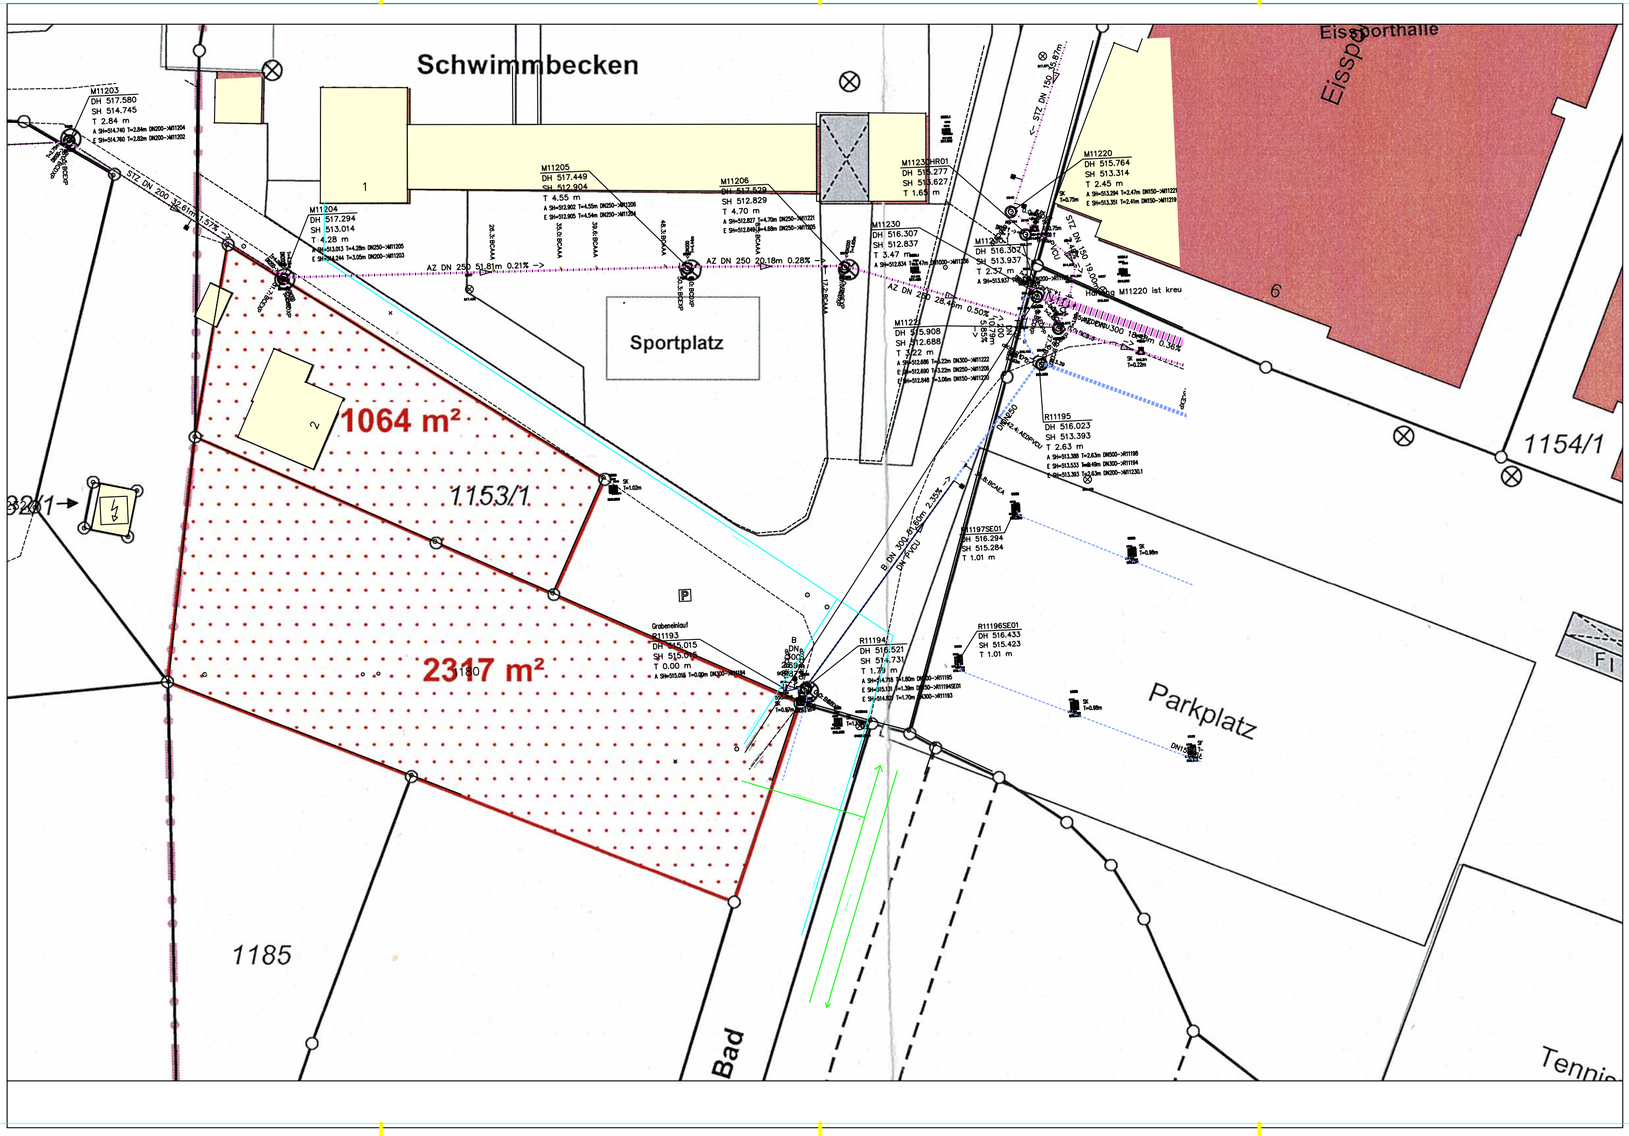

PLANINHALT:	MASSSTAB:
LAGE DER ERSCHLIESSUNGSLEITUNGEN	M=1:500

BAUMASSNAHME

VORHABEN- UND ERSCHLIESSUNGSPLAN ZUM VORHABENBEZOGENEN BEBAUUNGSPLAN SONDERGEBIET "TINY-HOUSE-PARK AM BAD"

BAUORT

FL.-NR. 1180 - GEMARKUNG MITTERTEICH
AM BAD
95666 MITTERTEICH

DER BAUHERR

SEZI HOMES GMBH & CO. KG
INH.: SEZAYI ER
OBERER MARKTPLATZ 4
95666 MITTERTEICH

DIE NACHBARN

FL.-NR. 232, 1153, 1179, 1181 STADT MITTERTEICH

FL.-NR. 236, 1185

FL.-NR. 233 TUS MITTERTEICH

AMT	NAME, VORNAME	DATUM	UNTERSCHRIFT/SIEGEL
ERSTER BÜRGERMEISTER			

DER ARCHITEKT

ARCHITEKT DIPL.-ING TU
RÜDIGER REICHENBERGER
DENNERLEINPLATZ 1
95666 MITTERTEICH
TEL.: 09633/3894
MOBIL: 0170/2963174
E-MAIL: ab.reichenberger@t-online.de

MITTERTEICH, DEN 21.02.2024/24.09.2024