


GELÄNDESCHNITT 1-1

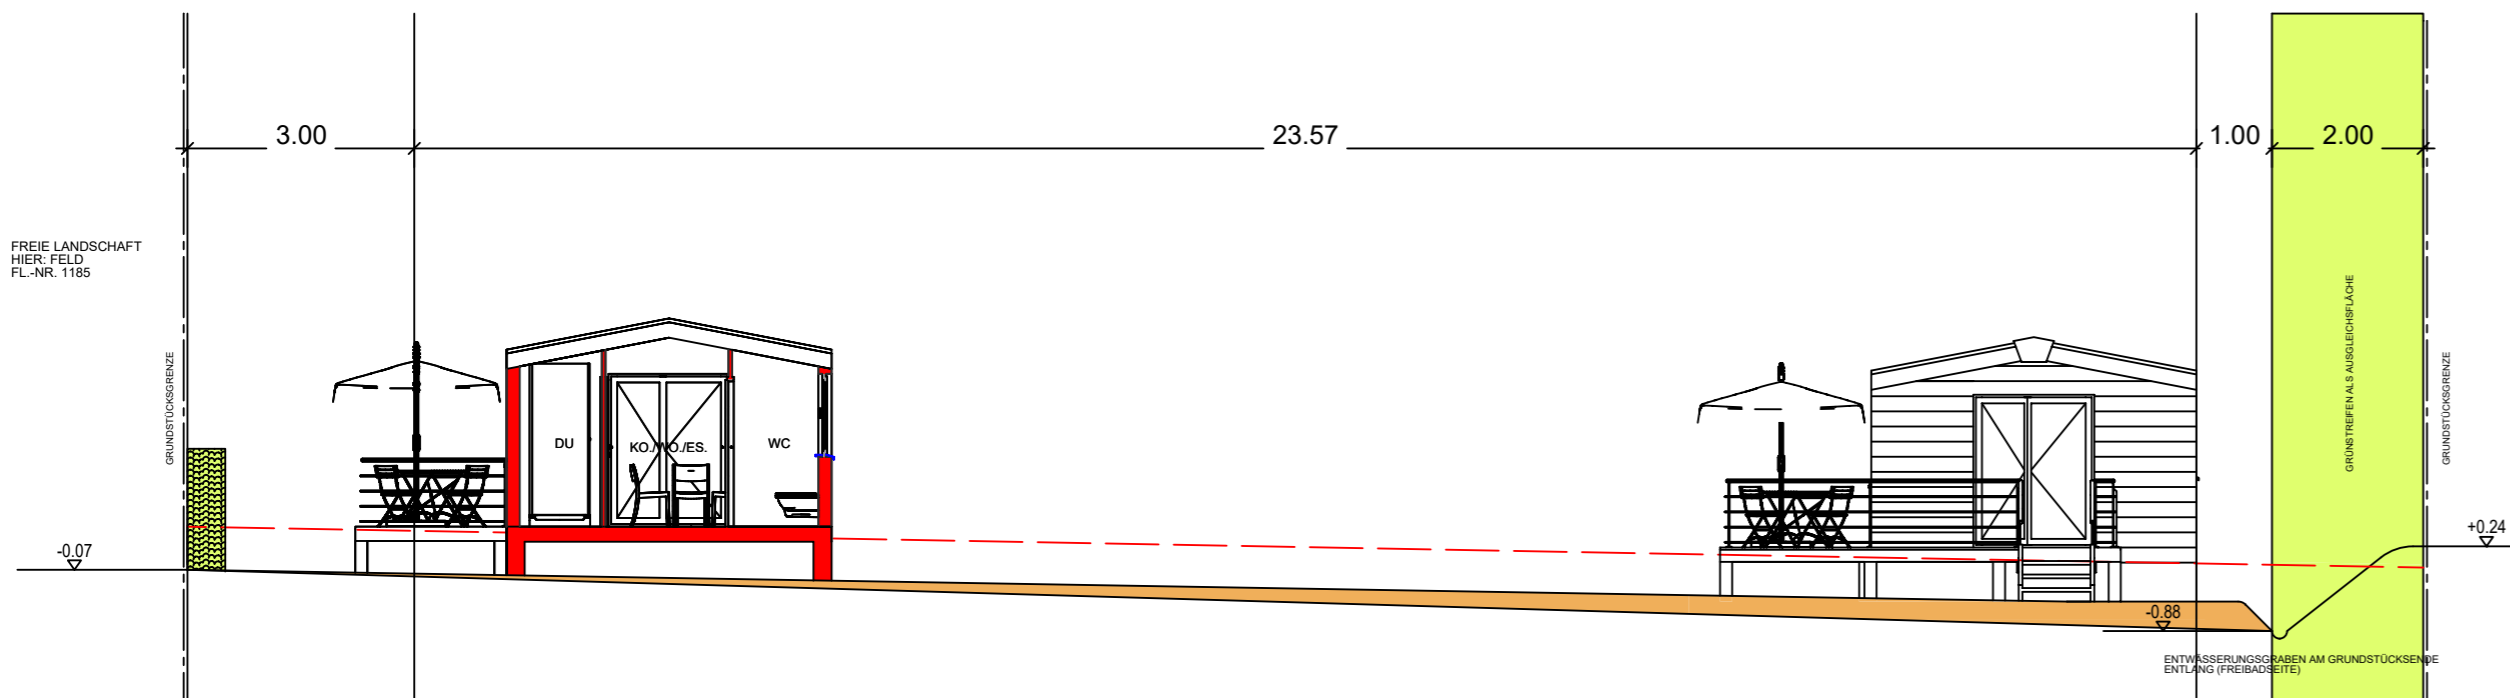

GELÄNDESCHNITT 2-2

LEGENDE:

- STRASSENVERLAUF IM HINTERGRUND
- GELÄNDEAUFFÜLLUNG
- GRÜNSTREIFEN ALS AUSGLEICHSFLÄCHE
- HECKE ALS ABSCHLUSS INS FREIE

0.00 KANALDECKEL UNTERE GRUNDSTÜCKSECKE

0.00 KANALDECKEL UNTERE GRUNDSTÜCKSECKE

PLANINHALT:	MASSSTAB:
GELÄNDESCHNITTE	M=1:100

BAUMASSNAHME
VORHABEN- UND ERSCHLIESSUNGSPLAN ZUM VORHABENBEZOGENEN BEBAUUNGSPLAN SONDERGEBIET "TINY-HOUSE-PARK AM BAD"

BAUORT
FL.-NR. 1180 - GEMARKUNG MITTERTEICH AM BAD 95666 MITTERTEICH

DER BAUHERR
SEZI HOMES GMBH & CO. KG INH.: SEZAYI ER OBERER MARKTPLATZ 4 95666 MITTERTEICH

DIE NACHBARN
FL.-NR. 232, 1153, 1179, 1181 STADT MITTERTEICH
FL.-NR. 236, 1185
FL.-NR. 233 TUS MITTERTEICH

AMT	NAME, VORNAME	DATUM	UNTERSCHRIFT/SIEGEL
ERSTER BÜRGERMEISTER			

DER ARCHITEKT
ARCHITEKT DIPL.-ING TU RÜDIGER REICHENBERGER DENNERLEINPLATZ 1 95666 MITTERTEICH TEL.: 09633/3894 MOBIL: 0170/2963174 E-MAIL: ab.reichenberger@t-online.de

MITTERTEICH, DEN 22.08.2024/24.09.2024
--